

Centre culturel suisse. Paris

Descriptif technique

salle d'exposition principale

Contact :

→ **Laetitia Favret – Régie générale**

lfavret@ccsparis.com

0033(0)1 42 71 95 69



Centre culturel suisse
38 rue des Francs-Bourgeois 75003 Paris
(au fond du passage des arbalétriers)

SALLE

La salle d'exposition est surmontée ni d'une verrière (voir plan de coupe AB) qui laisse passer la lumière du jour. Possibilité de bâcher afin d'obtenir un noir plus important mais qui ne sera pas complet.

Sol en PVC gris uni.

ACCES DES ŒUVRES

Salle d'exposition située au 1^{er} étage du bâtiment, accès par escalier.

Ouverture : 2.25mx90cm.

Longueur maximum : 3.5m.


ECLAIRAGE

Système de rails ERCO avec modules divers non graduables (prendre contact pour un détail des projecteurs disponibles)

Deux lignes de fluos graduables Zumtobel (blanc froid 6400k), voir plans.




PLAN MASSE

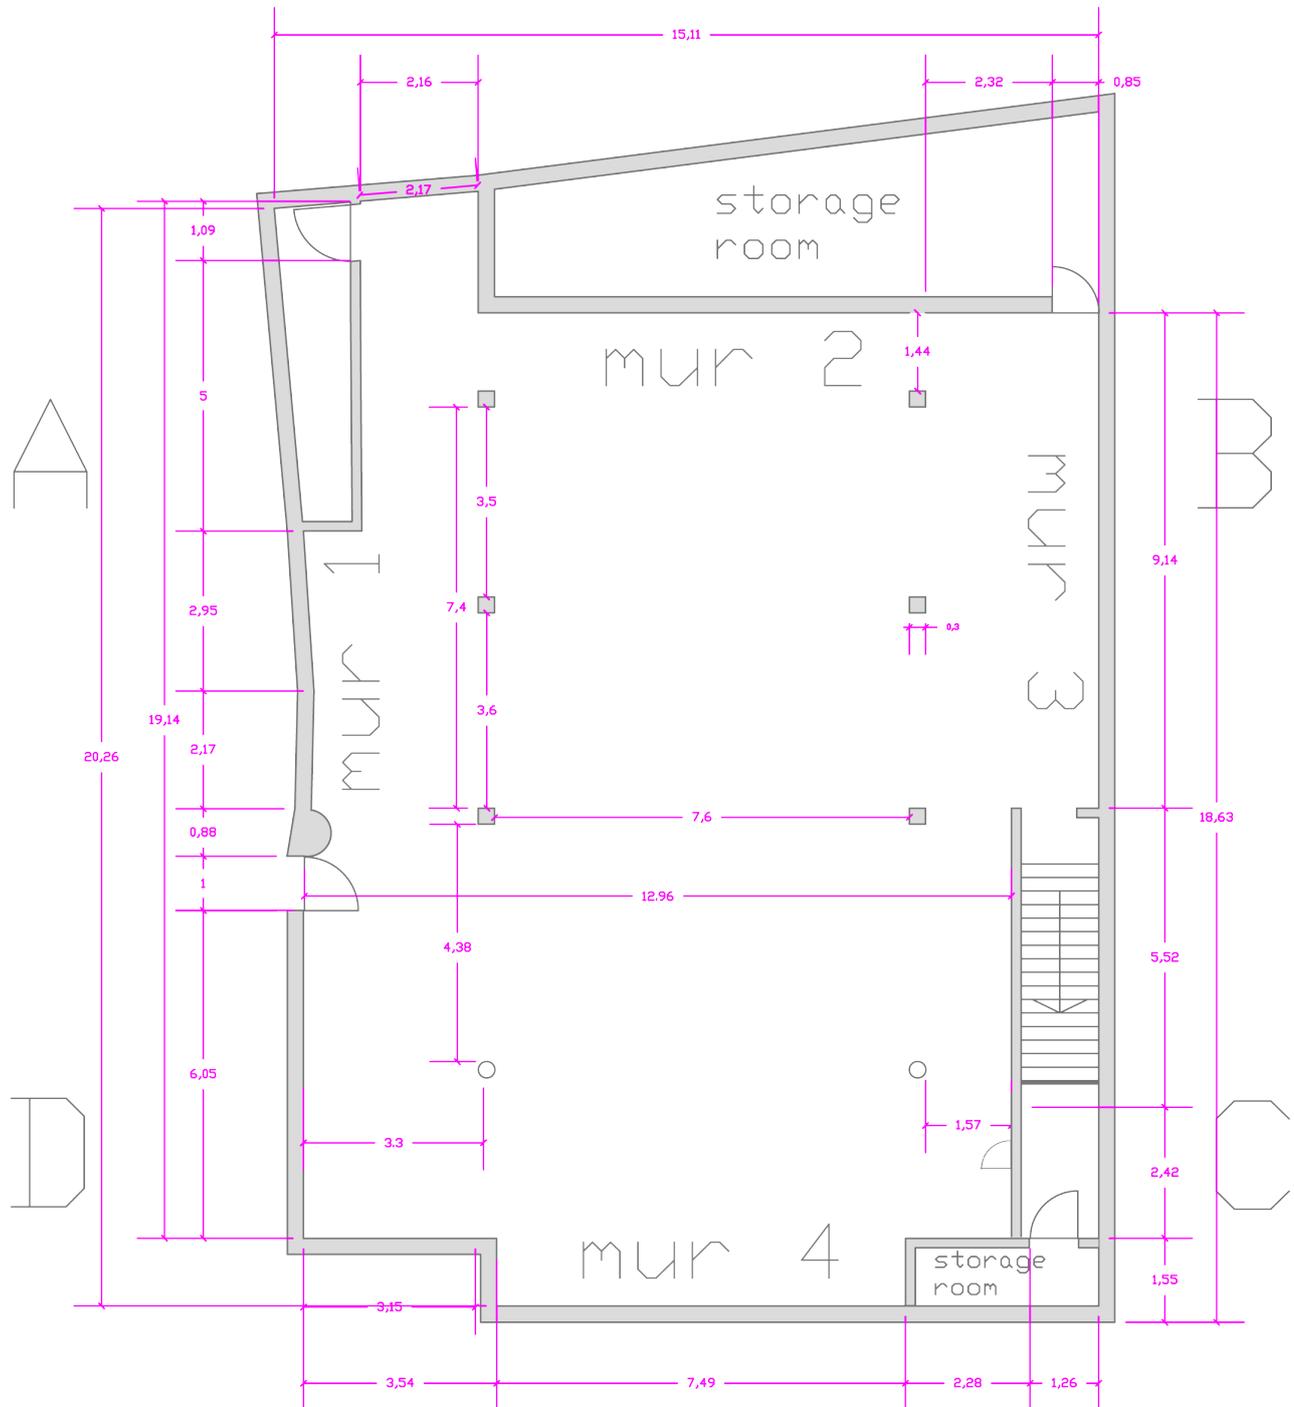


PLANS DE COUPE


COUPE AB

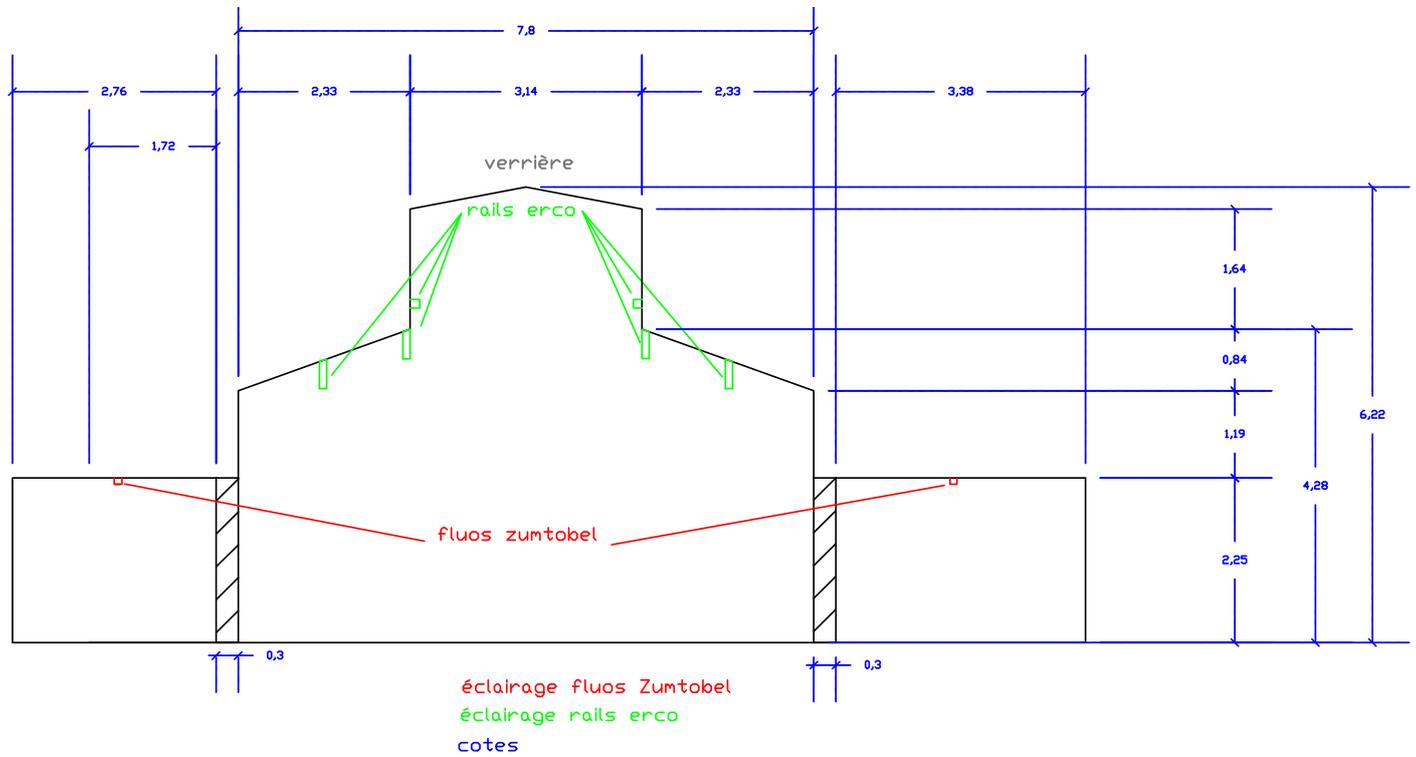


COUPE CD

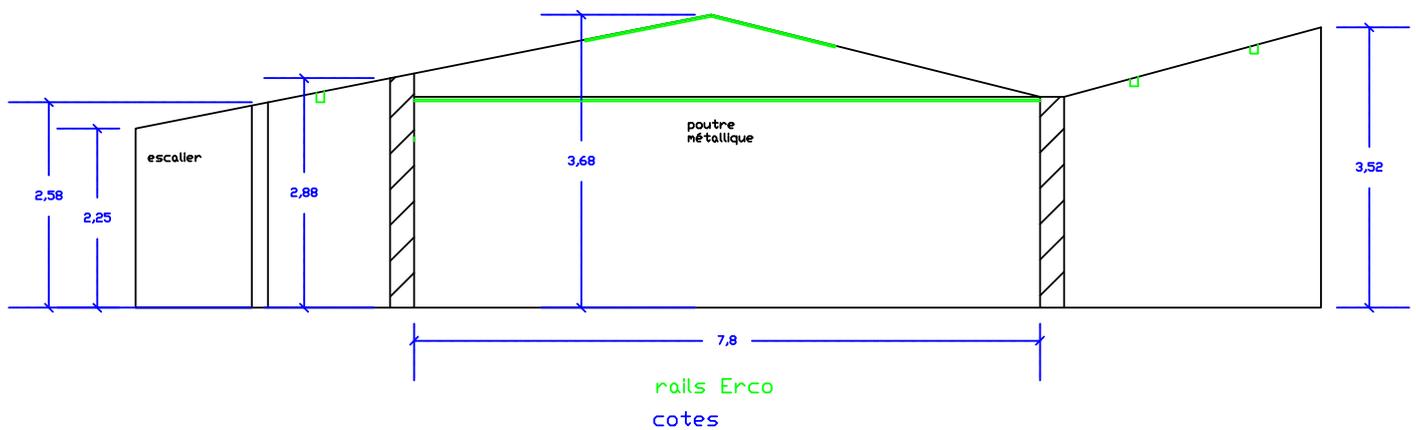


MUR 1

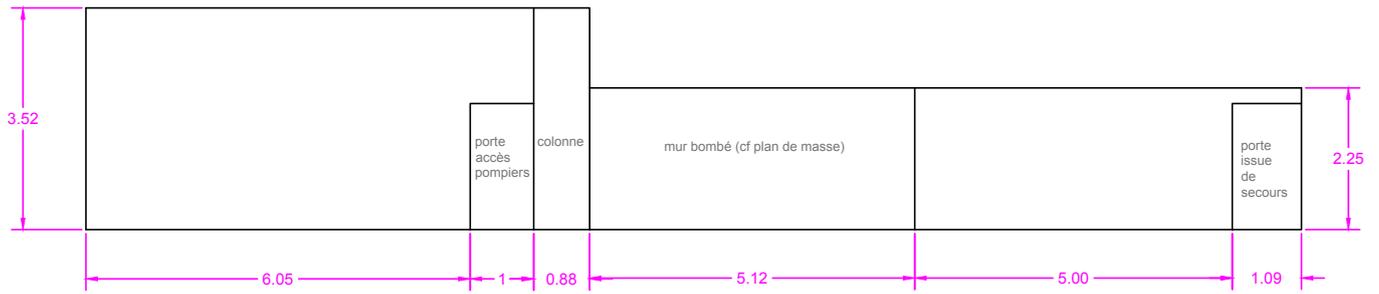


MUR 2

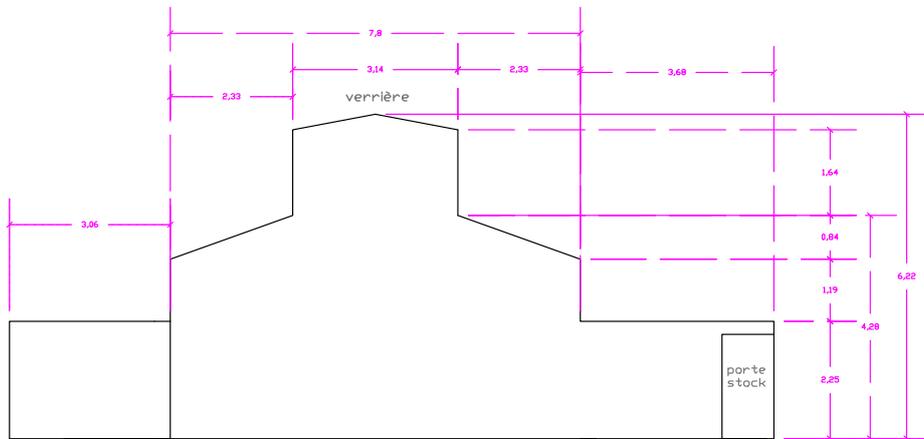


MUR 3

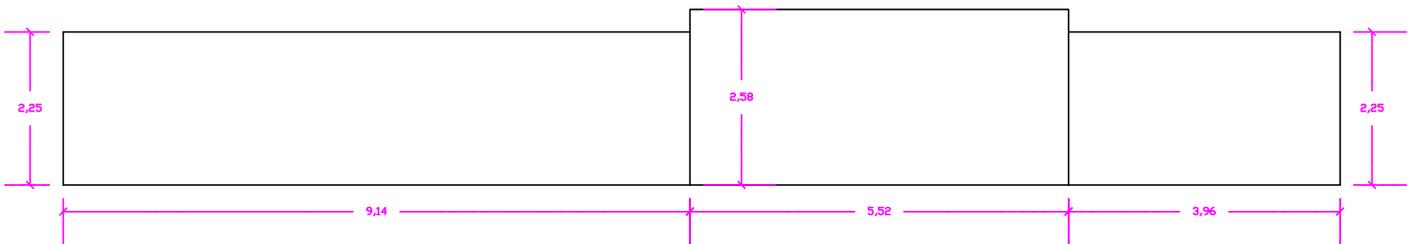

MUR 4

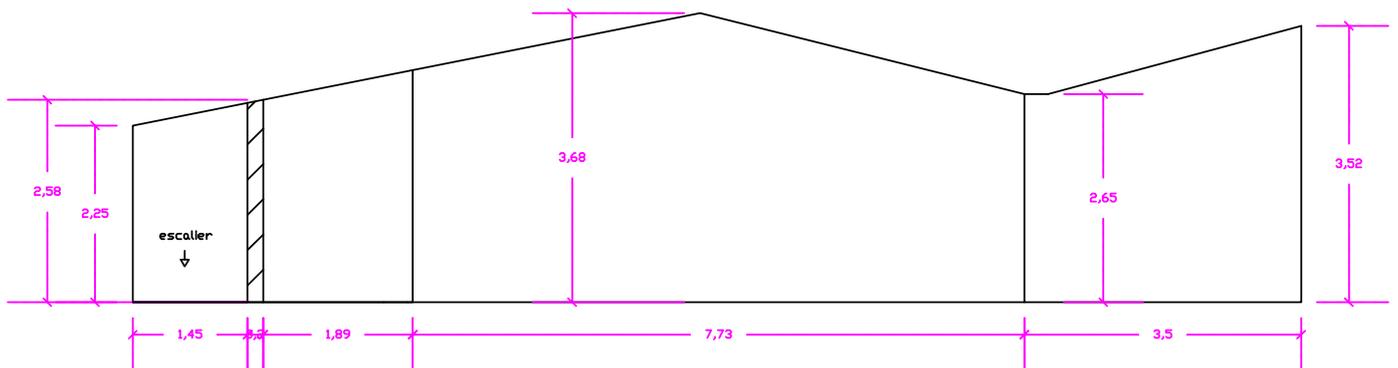

PLAN ECLAIRAGE

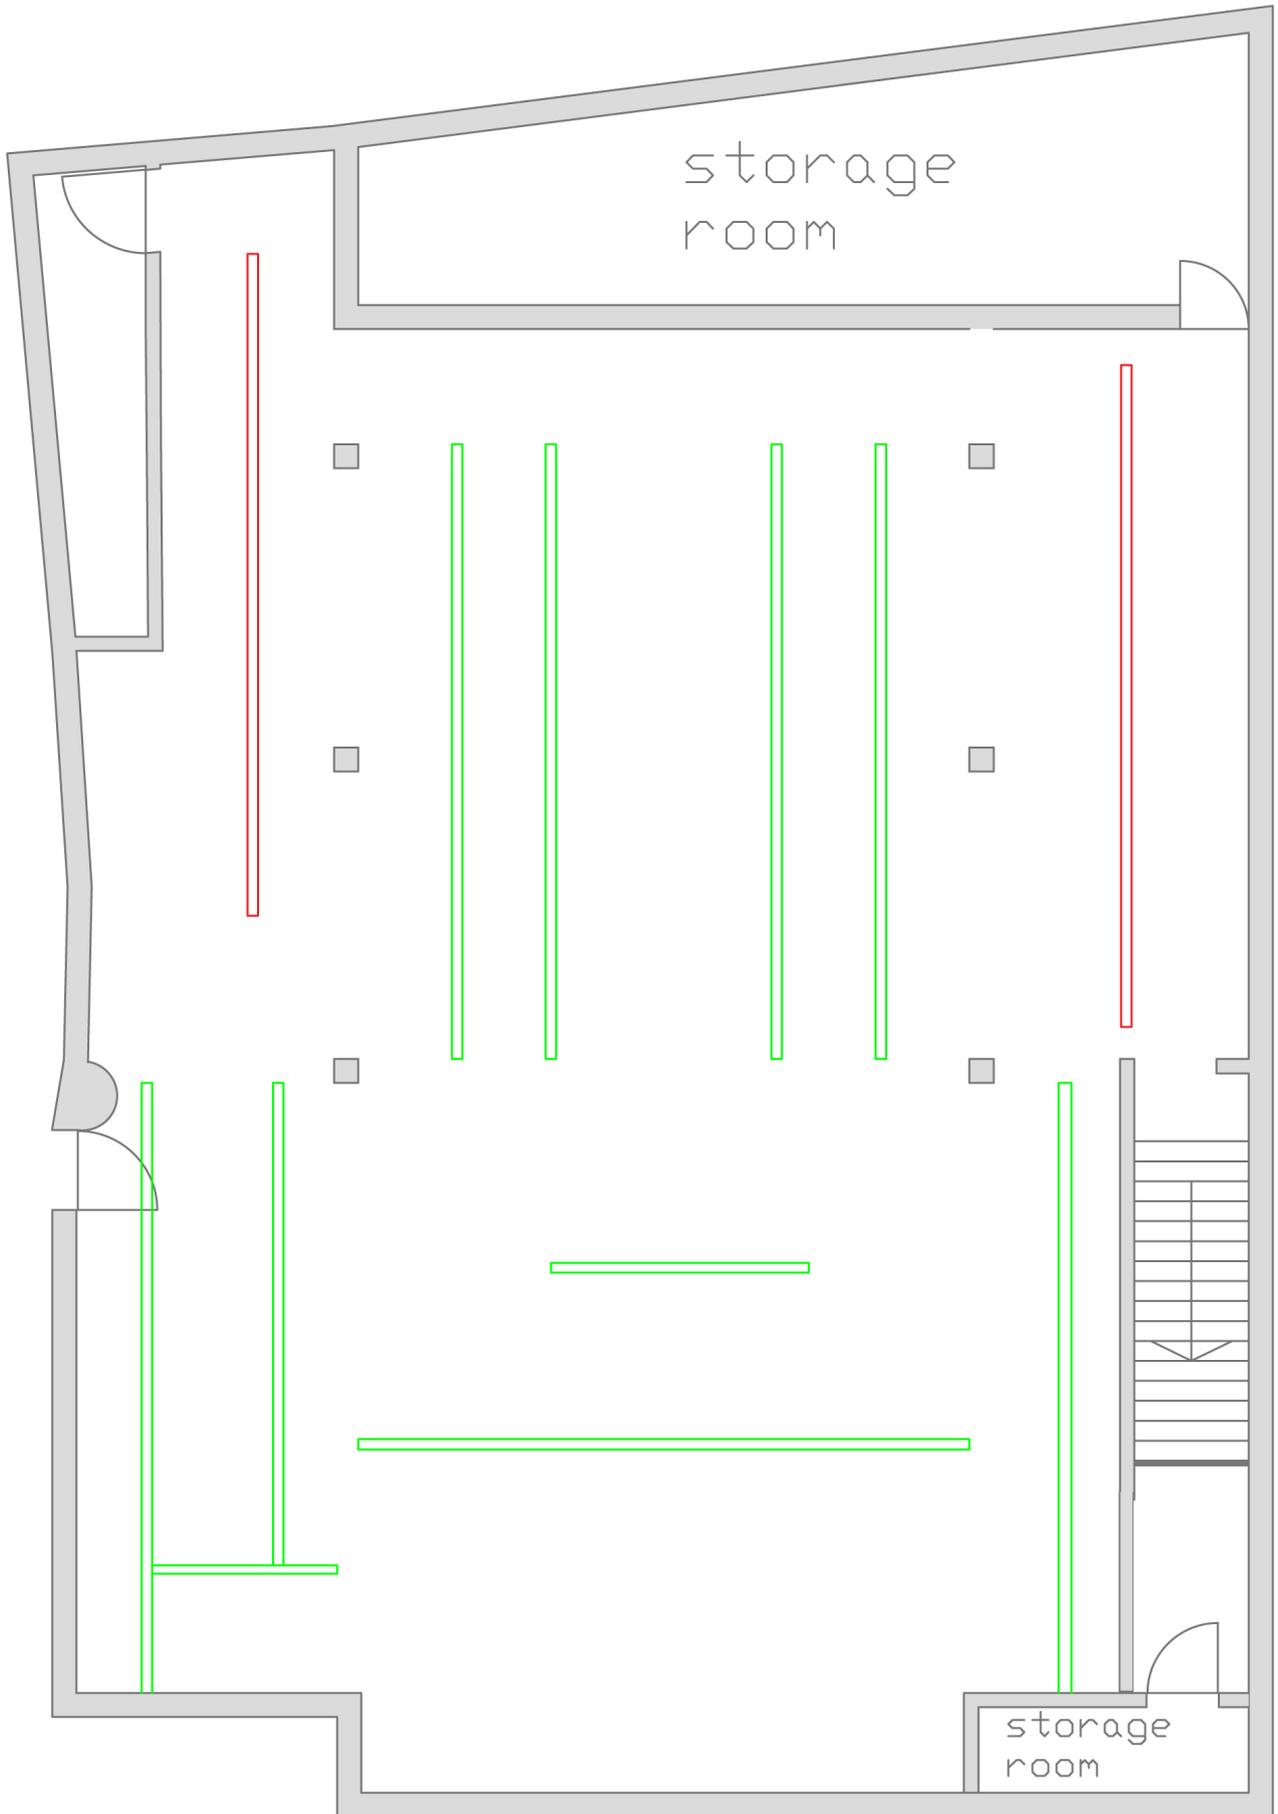

 rails Erco

 fluos Zumtobel graduables